



CONSILIUL LOCAL AL ORAȘULUI HOREZU

ORAȘUL HOREZU - STAȚIUNE TURISTICĂ

Str. 1 Decembrie, nr. 7, Jud. Vâlcea - 245800

E-mail: primaria@orasul-horezu.ro Web: www.orasul-horezu.ro

Tel: 0250/860190 Fax: 0250/860481



HOTĂRÂREA NR. 98

Privind: Însușirea și aprobarea documentației de alipire a trei imobile-terenuri situate în orașul Horezu, punctul "Treapt", județul Vâlcea

Consiliul Local al Orașului Horezu, județul Vâlcea, întrunit în ședința ordinară din data de 26.06.2025 la care participă un număr de 15 consilieri din 15 consilieri aflați în funcție;

Văzând că prin votul unanim domnul Sărdărescu Vintiilă, a fost ales președinte de ședință;

Având în vedere:

-Referatul de admitere (alipire imobile) nr.64436/18.06.2025//14847/19.06.2025 vizat OCPI;

-Referatul nr.14849/19.06.2025 al cărui semnatar este primarul orașului Horezu prin care se propune alipirea imobilului cu categoria de folosință drum cu imobilul-teren cu categoria de folosință pășune, urmând a avea un nou număr cadastral 38733 ca ulterior autentificării actului de alipire, datele tehnice ale noului imobil să actualizeze poziția de inventar din domeniul public;

-Raportul de specialitate nr.14851/19.06.2025 al compartimentului de resort;

-Proiectul de hotărâre prezentat de dl.Sărdărescu Nicolae, Primarul orașului Horezu;

-Raportul de avizare pentru legalitate al proiectului de hotărâre întocmit de secretarul orașului Horezu nr.14872 din 19.06.2025;

-Avizele comisiilor de specialitate ale Consiliului Local Horezu;

Ținând cont de prevederile art. 879 alin 1 și 5 și art. 880 din Legea nr.287/2009, republicată, cu modificările și completările ulterioare - Codul civil; Legii nr.7/1996, a cadastrului și a publicității imobiliare, republicată, cu modificările și completările ulterioare; ale Legii nr. 18/1991 a fondului funciar, republicată, cu modificările și completările ulterioare;

În temeiul prevederilor art.87 alin.5, art.129 alin. (2) lit c) coroborat cu alin. (6) lit. c), art.286 alin.4 din OUG nr.57/2019 – Codul Administrativ, cu modificările și completările ulterioare;

În temeiul prevederilor art.139 alin.3 lit.g) coroborat cu art.196 alin.1, lit.a) din OUG nr.57/2019 privind Codul Administrativ, cu un număr de 15 voturi pentru, 0 voturi împotriva adoptă următoarea:

HOTĂRÂRE:

Art.1. Se însușește documentația cadastrală de alipire nr.64436, executată de persoană autorizată Badi Ciprian Constantin, anexă la prezenta hotărâre.

Art.2. Se aprobă alipirea imobilelor, reprezentate în natură de drum și teren pășune, proprietatea publică a Orașului Horezu, identificate după cum urmează:

Situația înainte de alipire		Situația după alipire		
Nr.cadastral	Suprafața nr.cadastrale -mp-	Număr cadastral nou	Suprafața măsurată a nr.cadastral nou constituit -mp-	Mențiuni
39446	154	39476	6730	-Proprietatea publică a UAT Orașul Horezu -intravilan-
39448	2508			
39444	4068			

Art.3. Se împuternicește Primarul Orașului Horezu, județul Vâlcea, să semneze actul de alipire în formă autentică.

Art.4. Cheltuielile ocazionate de întocmirea actului de alipire în formă autentică vor fi suportate din bugetul local.

Art.5. Cu ducerea la îndeplinire a prezentei hotărâri se încredințează Arhitectul șef și Direcția administrativă.

Art.6. Prezenta hotărâre se va afișa pe site-ul instituției și se va comunica prin grija Secretarului general al orașului Horezu la: Instituția Prefectului-Județul Vâlcea în vederea verificării de legalitate, la Primarul orașului Horezu în vederea punerii în aplicare și la Notarul Public.

Horezu,
26.06.2025

Președinte de ședință

Sărdărescu-Vintilă ✕

Contrasemnează pentru legalitate,
Secretar general oraș
Boaghe Monița





PROCEDURI OBLIGATORII ULTERIOARE ADOPTĂRII HOTĂRĂRII CONSILIULUI LOCAL HOREZU NR.98/26.06.2025			
Nr. crt.	Operațiuni efectuate	Data ZZ/LL/AN	Semnătura persoanei responsabile să efectueze procedura
0	1	2	3
1	Adoptarea hotărârii s-a făcut cu majoritate absolută	26.06.2025	
2	Comunicarea către primar	27.06.2025	
3	Comunicarea către prefectul județului	30.06.2025	
4	Aducerea la cunoștința publică	07.07.2025	
5	Hotărârea devine obligatorie sau produce efecte juridice, după caz	07.07.2025	

PLAN DE AMPLASAMENT ȘI DELIMITARE A IMOBILULUI

scara 1:2000

Nr. cadastral	Suprafața măsurată a imobilului [m.p.]	Adresa imobilului
39476	6730	Loc. Horezu, Punctul "Treapt", intravilan
Număr Carte Funcionară		Unitate Administrativ Teritorială (U.A.T.)
		Horezu

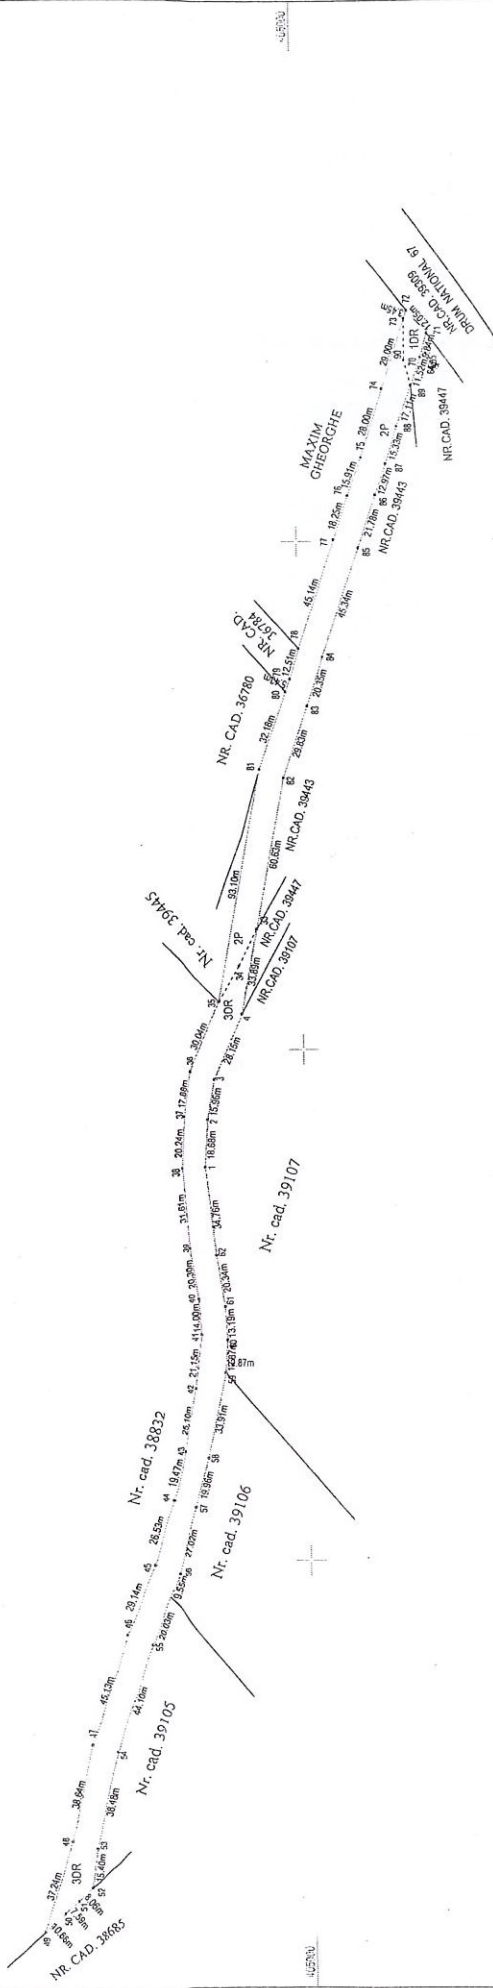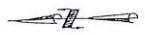

A. Date referitoare la teren

Nr. parcelă	Categorie de folosință	Suprafața (m.p.)	Mențiuni
1	DR	154	intravilan
2	P	2508	intravilan
3	DR	4068	intravilan
Total		6730	Limite neînprejmuite

B. Date referitoare la construcții

Cod	Destinația	Suprafața construită la sol (m.p.)	Mențiuni
-	-	-	-
Total		-	-

Suprafața totală măsurată a imobilului = 6730 m.p.
Suprafața din ace =

Executant: **BADI CIPRIAN - CONSTANTIN**
 AUTOREAȚIE ȘERIA RO-M-F NR. 0095, ELIBERATĂ DE A.N.C.P.A., CATEGORIA B
 Confirm executarea măsurătorilor la teren, corectitudinea înocării documentației cadastrale și corespundența acesteia cu realitatea din teren

Semnatura și ștampila:
 Data: 18.06.2025
Ciprian-Constantin Badi
 Digitally signed by Ciprian-Constantin Badi
 Date: 2025.06.18 09:30:48 +03'00'

Inspector:
 Confirm atribuirea amănunțirii cadastrelor și introducerea imobilului în sistemul integrat de cadastru și carte-funcionă

Semnatura:
 64436 / 18-06-2025
 Semnat digital de Larisa-Elena SIMIONESCU

